



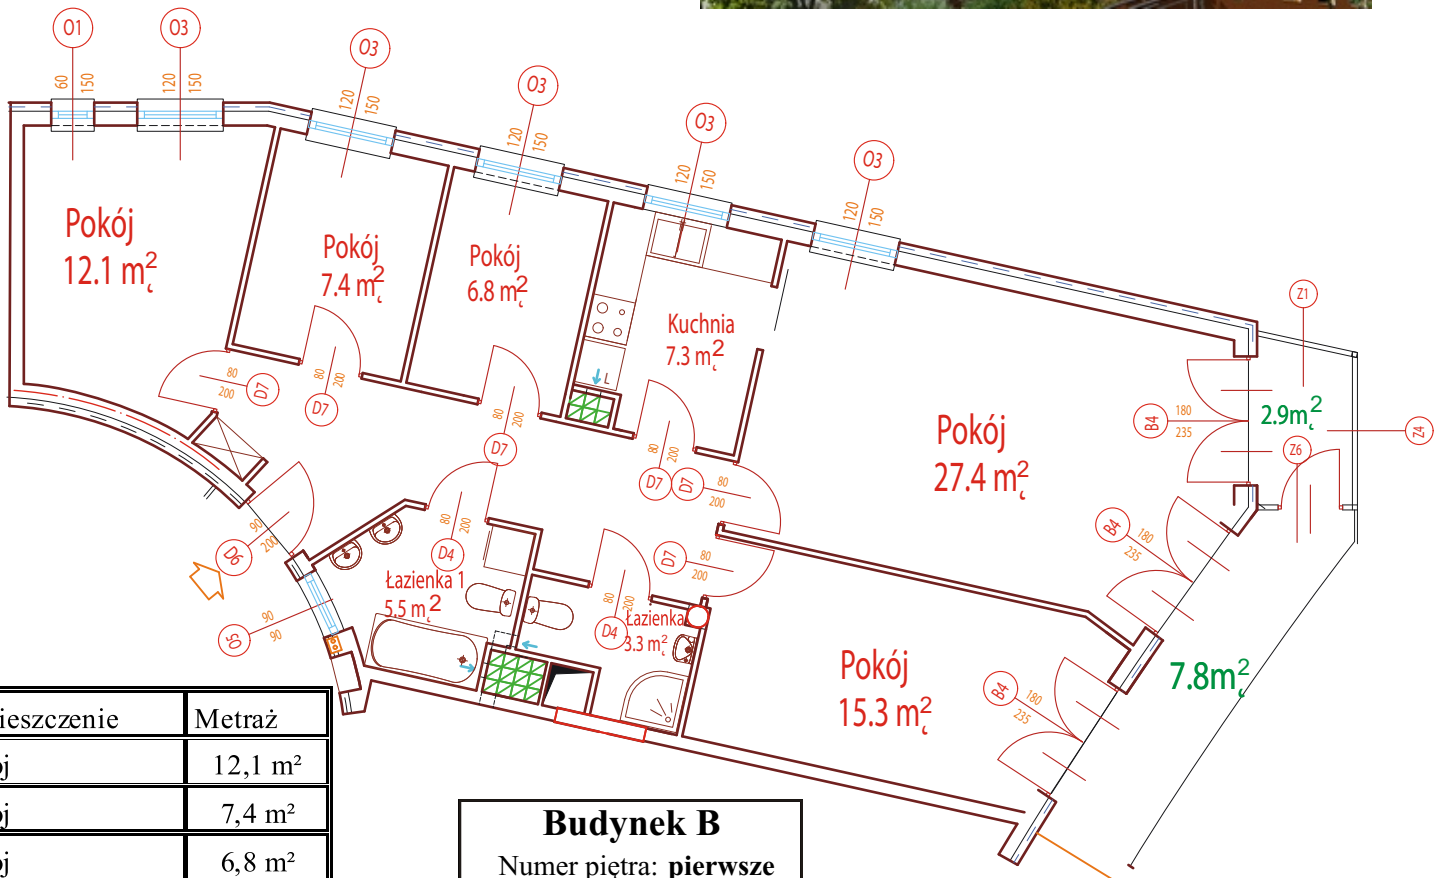

INWESTOR 3D SP. Z O.O.  
LUBLIN, UL. GRABSKIEGO 25J  
TEL/FAX: 81 444 22 00, WWW.3D-MIESZKANIA.PL

INWESTYCJA:  
LUBLIN, UL. NADBYSTRZYCKA 106 (WIGILIJNA)

## Mieszkanie nr 14, budynek B

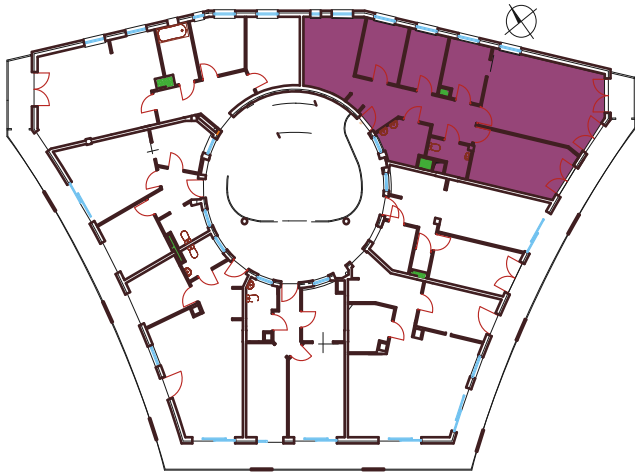

Pomieszczenie	Metraż
pokój	12,1 m <sup>2</sup>
pokój	7,4 m <sup>2</sup>
pokój	6,8 m <sup>2</sup>
kuchnia	7,3 m <sup>2</sup>
pokój	27,4 m <sup>2</sup>
pokój	15,3 m <sup>2</sup>
łazienka	3,3 m <sup>2</sup>
łazienka	5,5 m <sup>2</sup>
przedpokój	13,7 m <sup>2</sup>
Razem	98,50 m <sup>2</sup>

**Budynek B**  
Numer piętra: **pierwsze**  
Numer mieszkania: **14**  
Typ mieszkania:  
**5P+K+2Ł**  
Pow. Mieszkania:  
**98,50 m<sup>2</sup>**  
Loggia:  
**2,9 m<sup>2</sup>**  
Taras:  
**7,8 m<sup>2</sup>**