




INWESTOR 3D SP. Z O.O.  
LUBLIN, UL. GRABSKIEGO 25J  
TEL/FAX: 81 444 22 00, WWW.3D-MIESZKANIA.PL

INWESTYCJA:  
LUBLIN, UL. NADBYSTRZYCKA 106 (WIGILIJNA)

## Mieszkanie nr 5, budynek A klatka 1

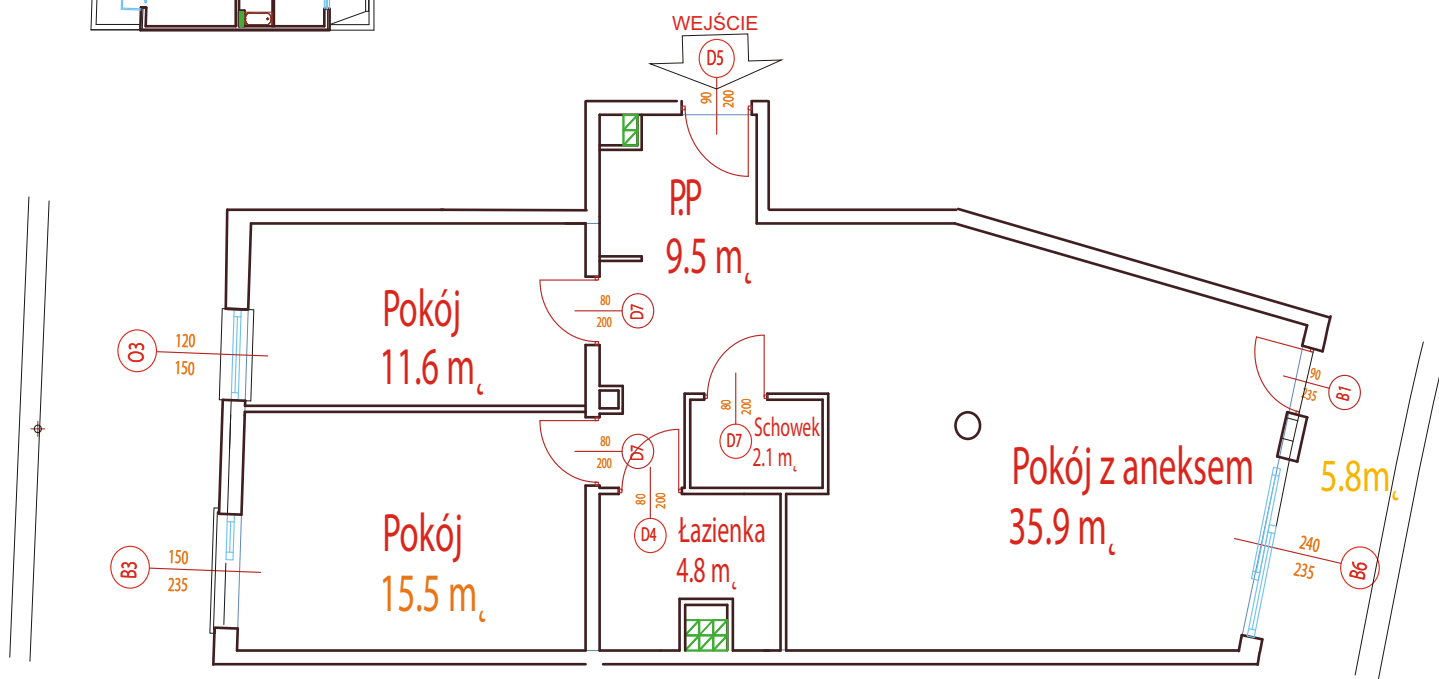

### Budynek A

Klatka: **pierwsza**  
Numer piętra: **drugie**  
Numer mieszkania: **5**  
Typ mieszkania:  
**3P+G**  
Pow. Mieszkania:  
**79,40 m<sup>2</sup>**  
Taras:  
**5,8 m<sup>2</sup>**

Pomieszczenie	Metraż
pokój z aneksem kuchennym	35,9 m <sup>2</sup>
łazienka	4,8 m <sup>2</sup>
pokój	15,5 m <sup>2</sup>
pokój	11,6 m <sup>2</sup>
przedpokój	9,5 m <sup>2</sup>
garderoba	2,1 m <sup>2</sup>
Razem	79,40 m <sup>2</sup>