




INWESTOR 3D SP. Z O.O.
LUBLIN, UL. GRABSKIEGO 25J
TEL/FAX: 81 444 22 00, WWW.3D-MIESZKANIA.PL

INWESTYCJA:
LUBLIN, UL. NADBYSTRZYCKA 106 (WIGILIJNA)

Mieszkanie nr 8, budynek A klatka 1

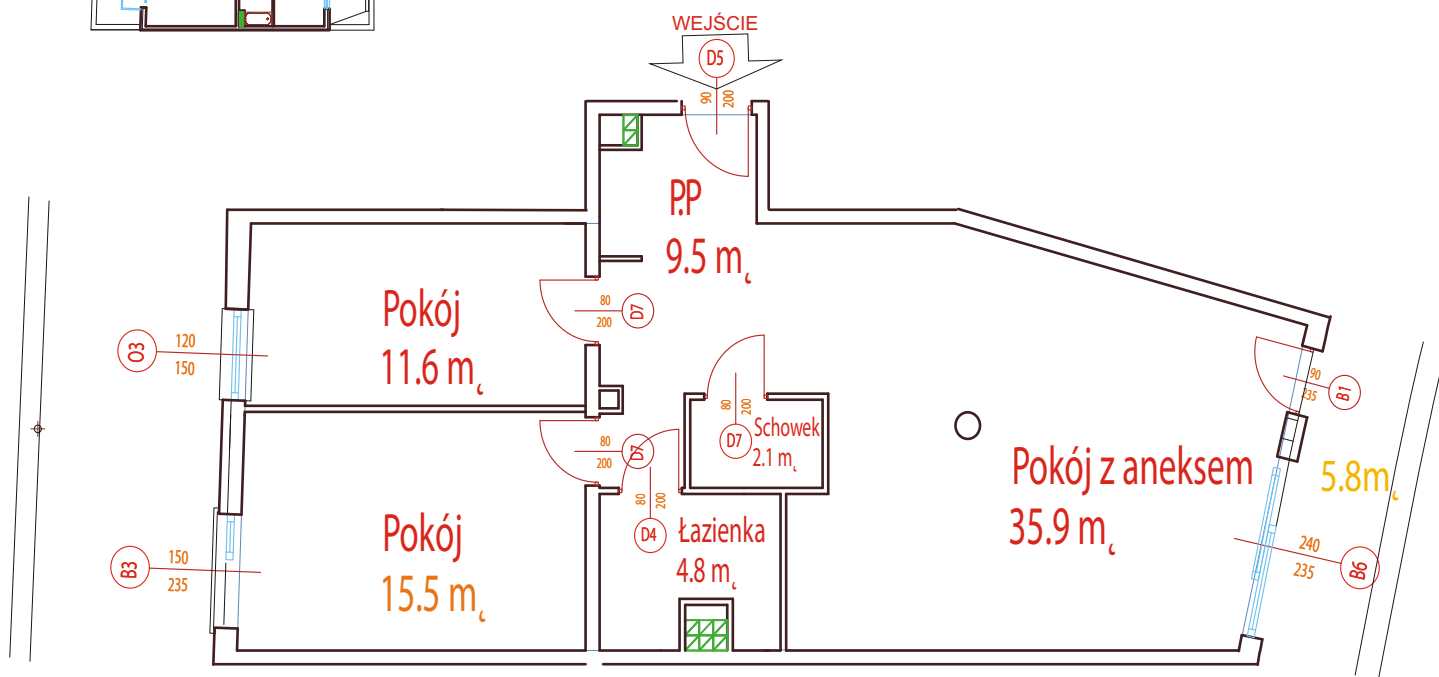

Budynek A
Klatka: **pierwsza**
Numer piętra: **trzecie**
Numer mieszkania: **8**
Typ mieszkania:
3P+G
Pow. Mieszkania:
79,40 m²
Taras:
5,8 m²

Pomieszczenie	Metraż
pokój z aneksem kuchennym	35,9 m ²
łazienka	4,8 m ²
pokój	15,5 m ²
pokój	11,6 m ²
przedpokój	9,5 m ²
garderoba	2,1 m ²
Razem	79,40 m ²